


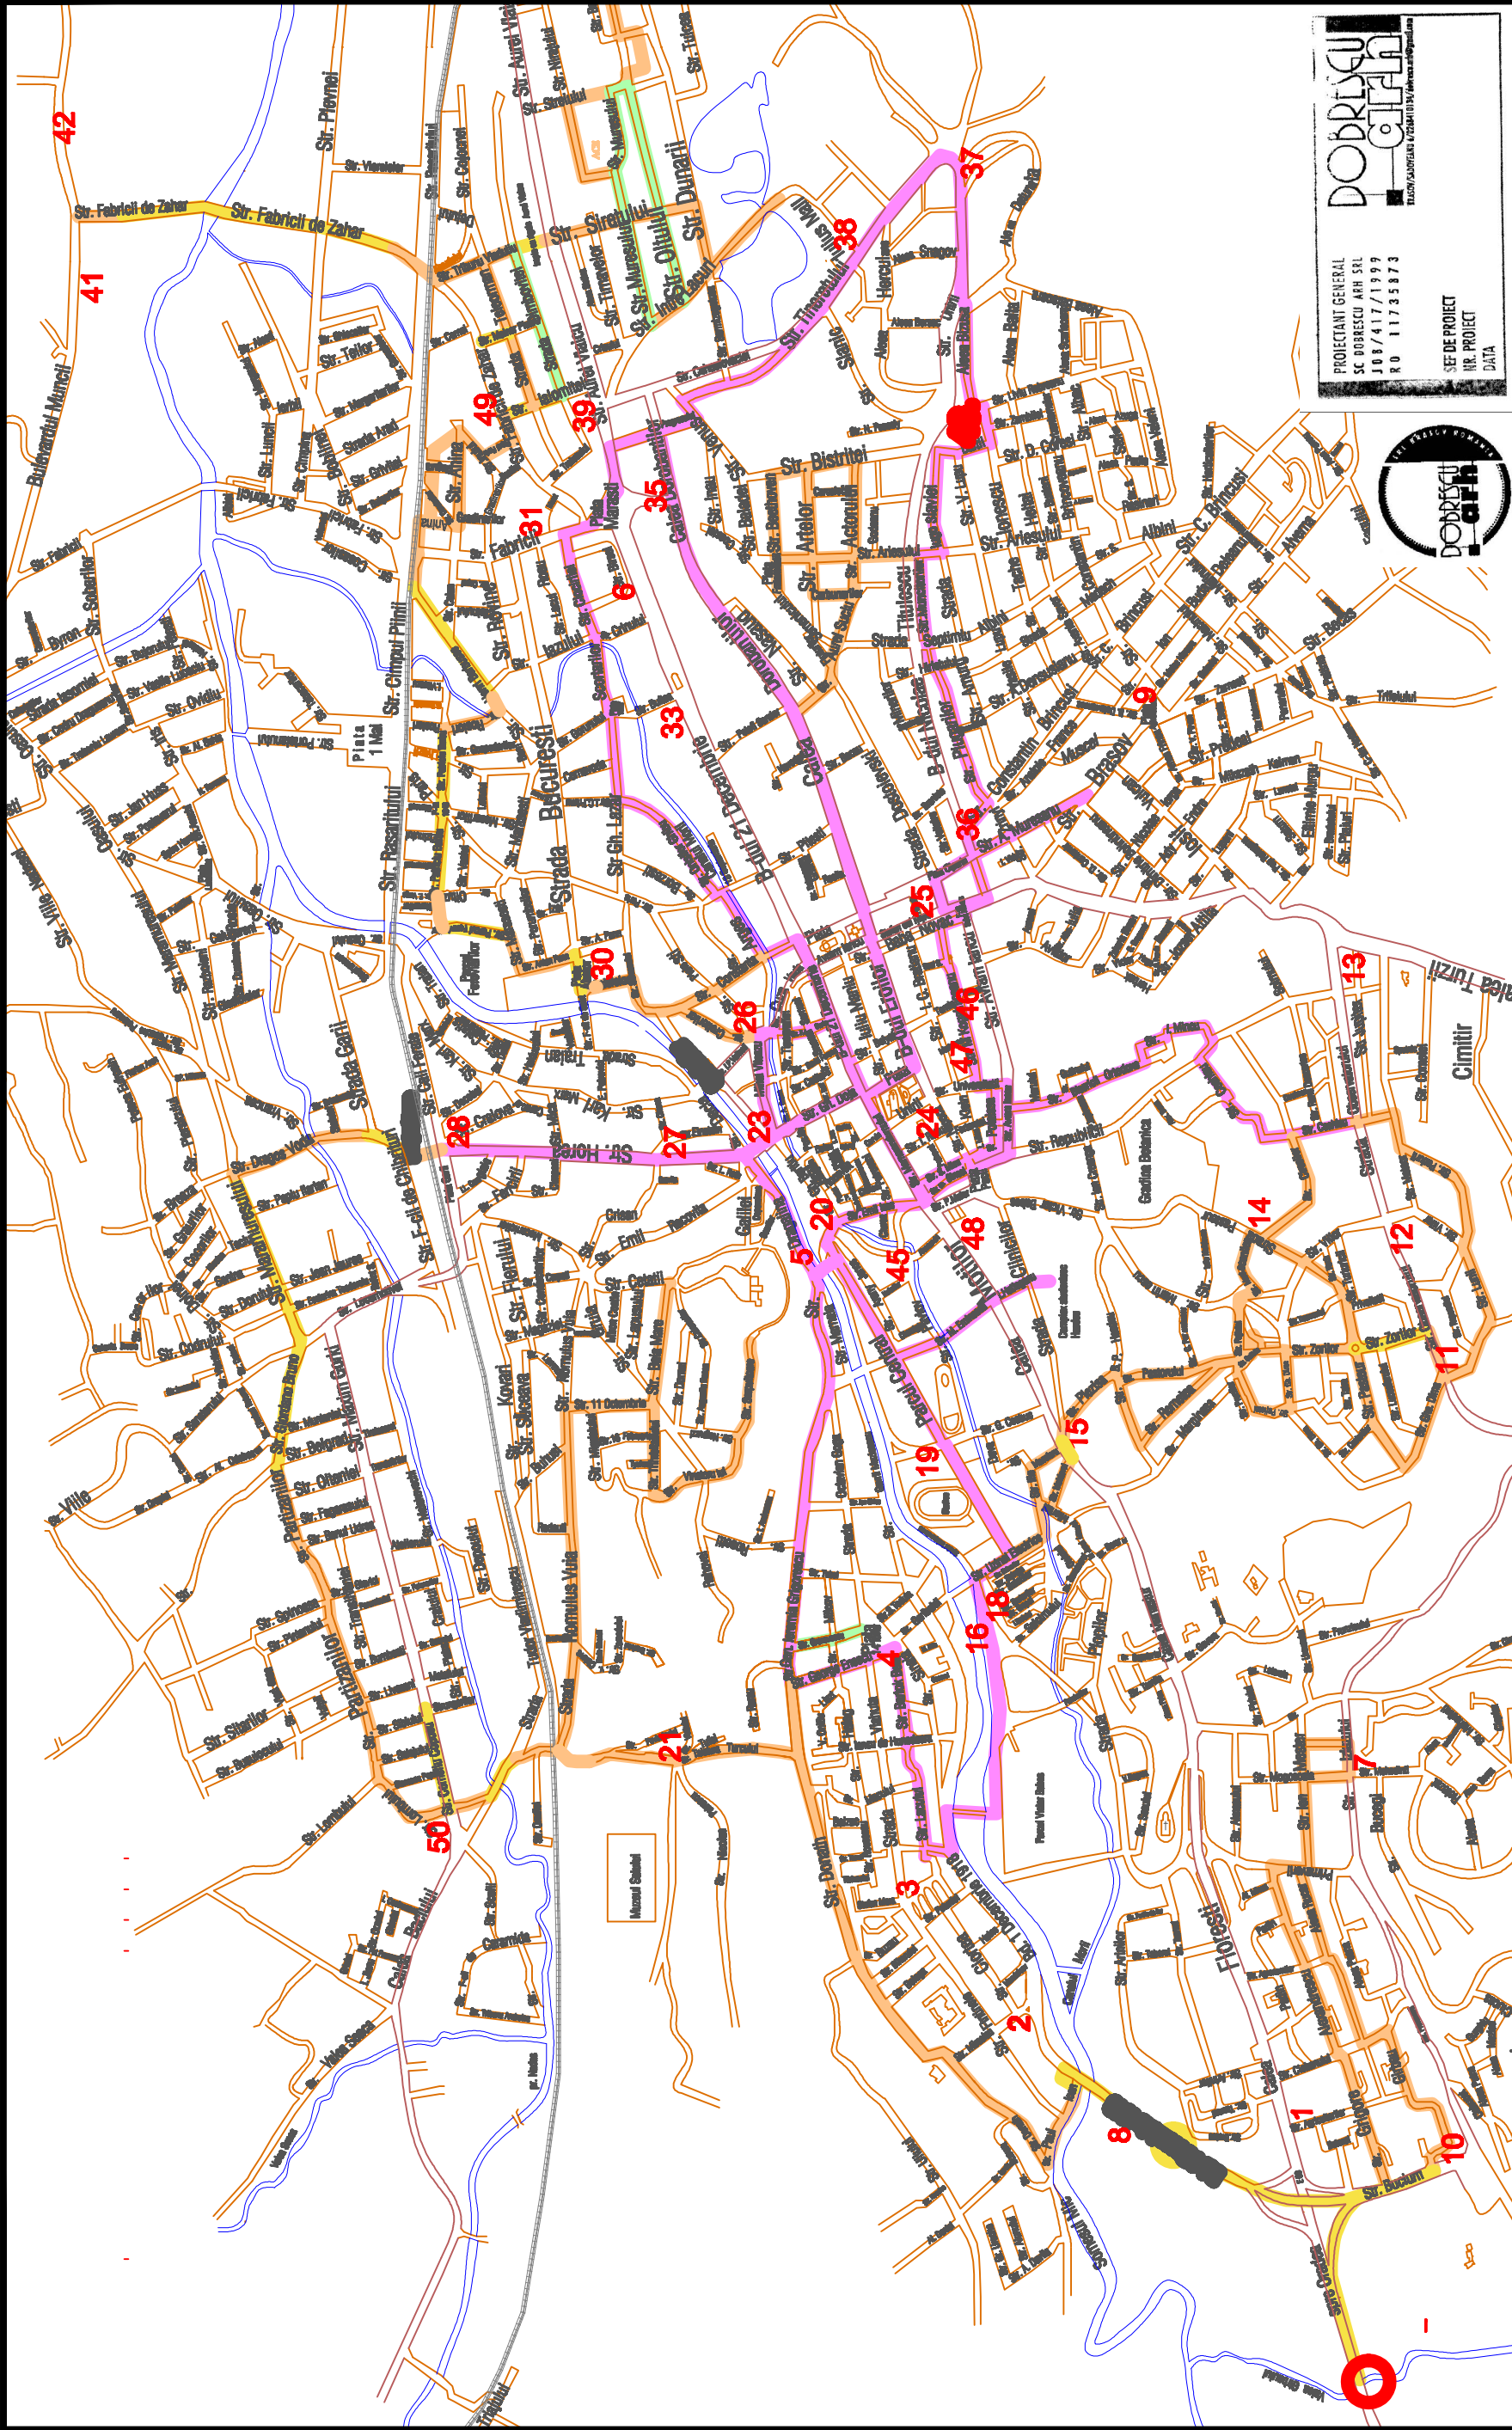

Legenda

roz

verde

galben

portocaliu

Piste de biciclete EXISTENTE

Piste de biciclete dedicata CU UN SENS

Piste de biciclete dedicata CU DOUA SENSURI

Piste de biciclete LA COMUN cu autovehiculele

AMPLASAMENT PASARELA PENTRU CICLISTI,

PESTE VALEA GARBASU

PROIECTANT GENERAL

SC DOBRESCU ARH SRL

JOS/417/1999

R.O. 1173573

DOBRESCU

ARH

PROIECT DE PROIECT

NR. PROIECT

DATA

S.C. TOTAL CONSTRUCT S.R.L.		Municipiul Cluj Napoca si partenerii		Contract nr.:	
Beclean, str. 1 Decembrie 1918, nr.34,		comunele Apahida si Floresti		 / 2010	
jud. Bistrita Nesaud ,fax. 0363 814 188				Proiect nr.:	
J/06/502/2003, C.U.I. RO1576638				4/2010	
SPECIFICATIE	NUME	SEMNATURA	Scara:	Titlu proiect:	
	ing. A. TAKACS				
	ing. I. TODORAN				
	ing. I. TODORAN				
DESECAT			1:2000	RETEA DE STATII SELF-SERVICE	
PROIECTAT				DE INCHIRIERE DE BICICLETE	
VERIFICAT				Titlu planşa: PLAN DE AMPLASAMENT	
			Data:	Plansa nr.	
			12 . 2010	P-01	

FAZA

P.T.+D.D.E.